


2. etasje Kontor (86 m2)

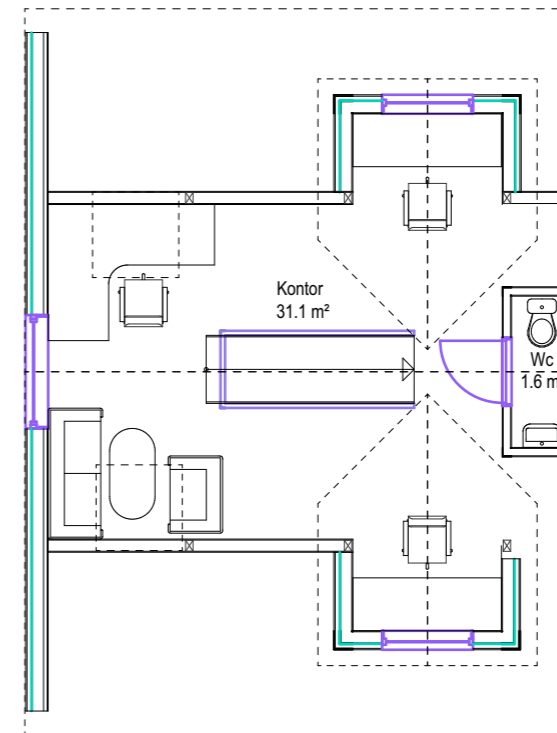

3 etg. Kontor (33 m2)

Prosjekt: Kjerkvegen 1A	Kontroll prosjekt: Sign.: Kontroll:
	Gnr./Bnr./Festnr.: 13/11
Prosjekterende: Byggmester Bjørn Sjaastad AS Torvstrøvegen 8 7860 Skage i Namdalen	
© Alle rettigheter tilhører utførende for prosjektering, kopiering eller bruk av disse tegningene er forbudt uten skriftlig samtykke	Dato: Dato oppr.
Tegning: Plan 2. og 3. etasje	Målestokk: 1:100
	Tegningsnr.: A20-1
	Rev.: .